

PLANTA DE SITUAÇÃO
01 ESCALA: sem escala



27° 33'48"S
 53° 10'46"W

27° 33'59"S
 53° 10'34"W




Jonas Rudnitski
APROVADO

23 / 01 / 2022
JONAS CARLOS RUDNITSKI
 ENG. CIVIL CREA/RS 191809

Proponente Município de Novo Tiradentes - CNPJ: 92.411.172/0001-76 -- Prefeito Municipal	Responsável Projeto Eng° Civil Jonas Carlos Rudnitski - CREA - RS 191809	Prancha 0
	Obra/Local Pavimentação-espéltica em trecho de estrada vicinal	Conteúdo Mapeamento da Via
Área a ser pavimentada 3.730,00 m²		


270,00

230,00

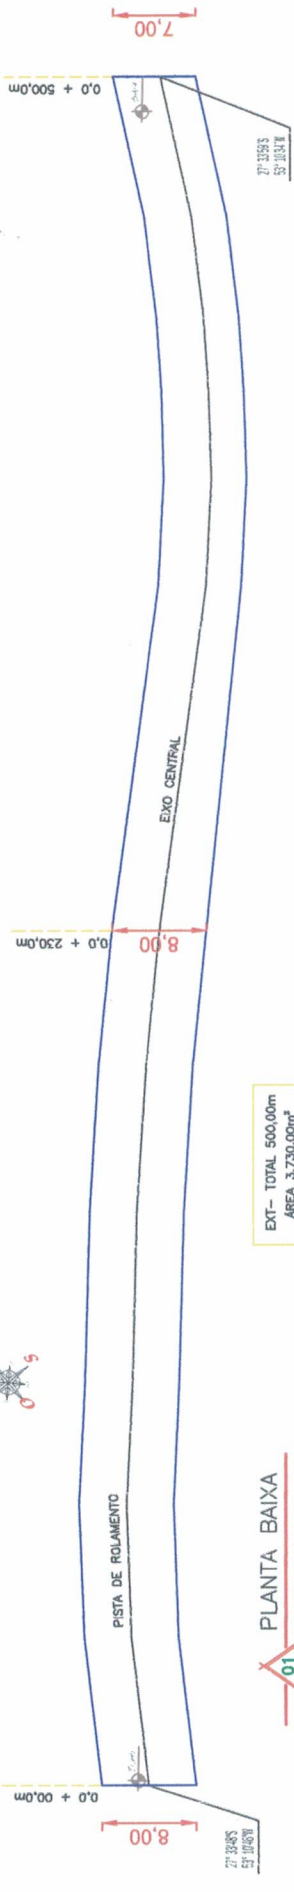

EXT- TOTAL 500,00m
AREA 3.730,00m²

01 PLANTA BAIXA
ESCALA: 1:400

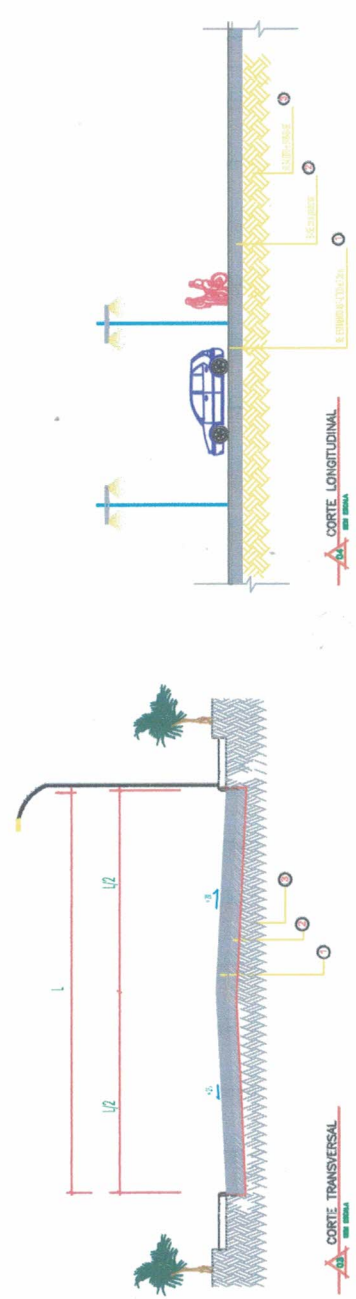

- LEGENDA
- ① Revestimento asfáltico (PMF: 3,5cm e CRUQ: 3,8 cm)
 - ② Base com brita graduada, 8cm
 - ③ Sub-Lado e Sub-Base Compactados existentes

28 / 10 / 2022
Jonas Rudniski
 Eng. CIVIL CREAR/S 141809

Jonas Rudniski
APROVADO

PREFEITURA MUNICIPAL DE NOVO JIRADENTES

PROJETO	Formatação gráfica em trecho de alameda viária
PROJETA	Jonas Rudniski
PROVA	28/10/2022
PROVA Nº	3.730,00 m²
PROVA Nº	3.730,00 m²